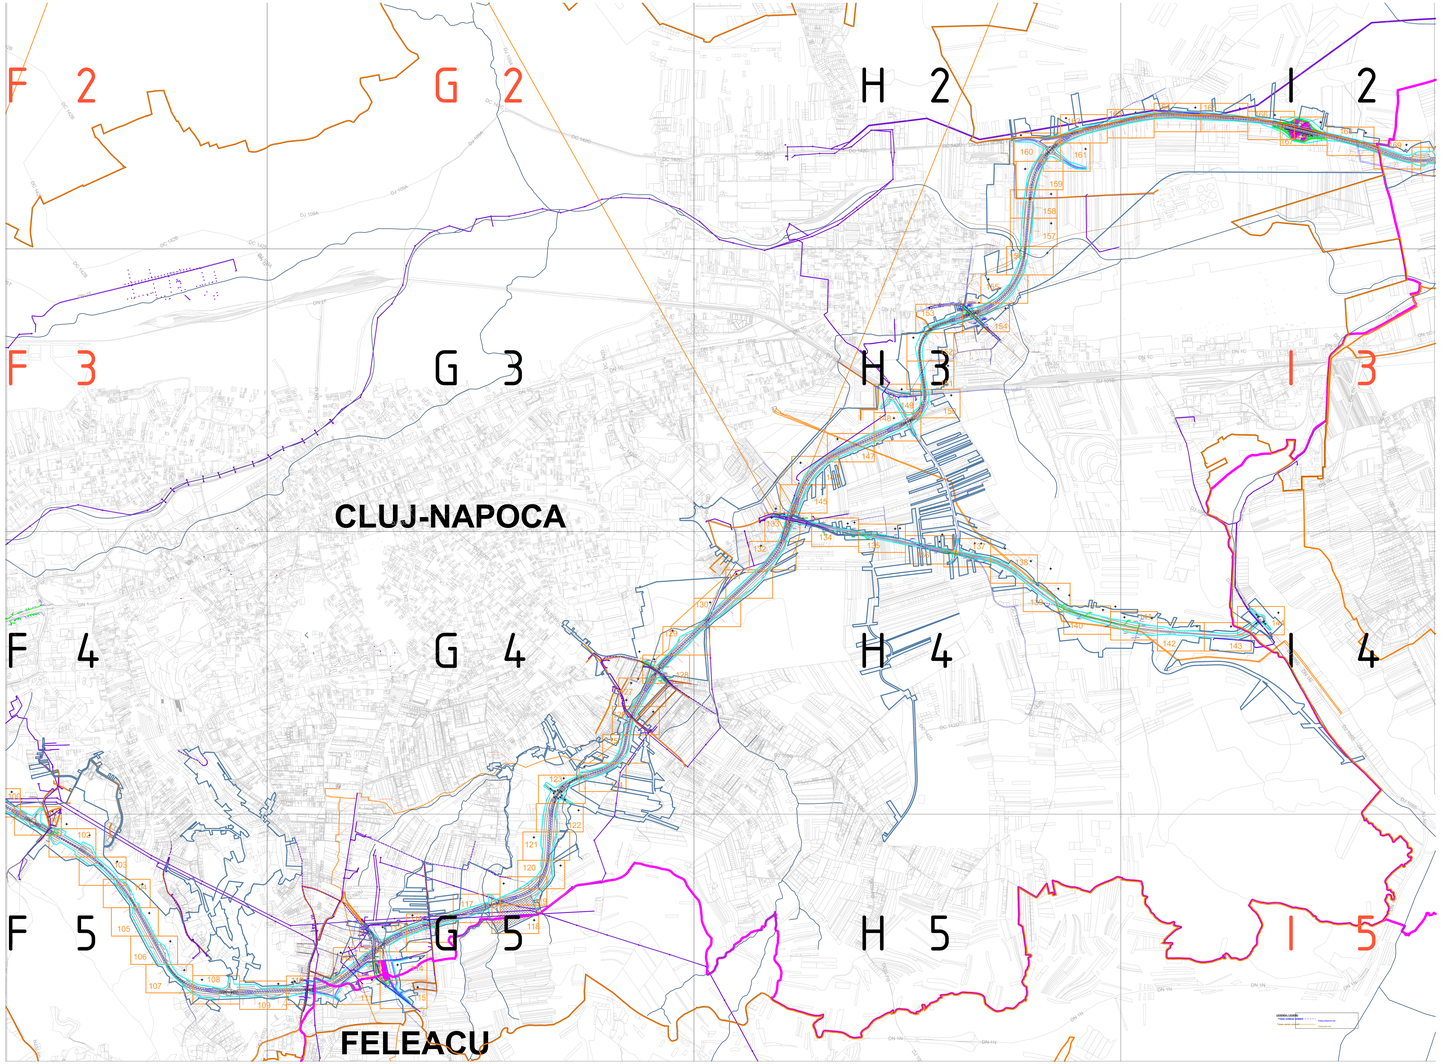

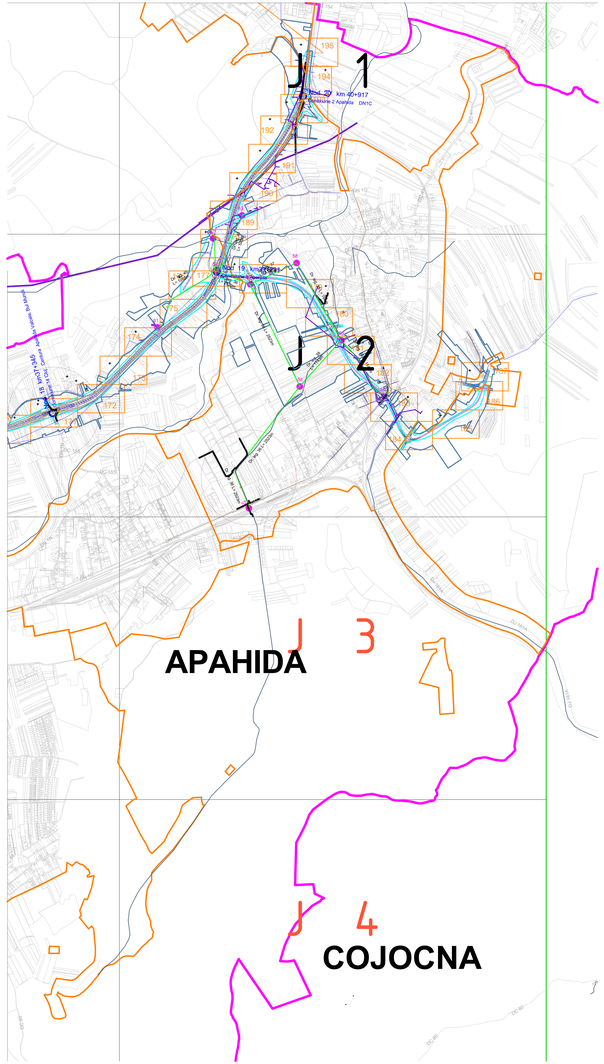

LEGENDA LEA 110KV

EXISTENTA

- Linie electrica de inalta tensiune (110kV)
- Stalp special (de intindere) de inalta tensiune (110kV)
- Stalp de susinere de inalta tensiune (110kV)

PROIECTATA

- Linie electrica de inalta tensiune proiectata (110kV)
- Stalp special (de intindere) de inalta tensiune proiectat (110kV)
- Stalp de susinere de inalta tensiune proiectat (110kV)

DEMONTATA

- Linie electrica de inalta tensiune demontata (110kV)
- Stalp special (de intindere) de inalta tensiune demontat (110kV)
- Stalp de susinere de inalta tensiune demontat (110kV)

CALATELE

LEGENDA LEA 20 kV si LES 20KV

EXISTENTA

- Linie electrica aeriana de medie tensiune existenta
- Linie electrica subterana de medie tensiune existenta
- Stalp special (de intindere) de medie tensiune existent
- Stalp de susinere de medie tensiune existent
- Separator de exterior 24kV si montaj orizontal/vertical existent
- Post de transformare existent
- Priza de pamant
- Descarcator ZnO
- Capat terminal

DEMONTATA

- Linie electrica aeriana de medie tensiune
- Linie electrica subterana de medie tensiune demontata
- Stalp special (de intindere) de medie tensiune demontat
- Stalp de susinere de medie tensiune demontat
- Separator de exterior 24kV si montaj orizontal/vertical demontat
- Post de transformare demontat
- Priza de pamant
- Descarcator ZnO
- Capat terminal

PROIECTATA

- Linie electrica aeriana de medie tensiune proiectata
- Linie electrica subterana de medie tensiune proiectata
- Stalp special (de intindere) de medie tensiune proiectat
- Stalp de susinere de medie tensiune proiectat
- Separator de exterior 24kV si montaj orizontal/vertical proiectat
- Post de transformare proiectat
- Priza de pamant proiectata
- Descarcator ZnO proiectat
- Capat terminal proiectat

LEGENDA LEA 0.4 kV si LES 0.4kV

EXISTENTA

- Linie aeriana de joasa tensiune existenta
- Linie electrica subterana de joasa tensiune existenta
- Stalp de susinere de joasa tensiune existent
- Stalp special (de intindere) de joasa tensiune existent
- Stalp de transparent
- Cutie de bornele
- Firida de distributie si controlaza pentru pilele (FDCP)
- Firida de distributie si controlaza existenta (FDC)
- Cutie de derivatie
- Branchement monofilar TYIR
- Branchement monofilar AYY
- Branchement trifilar TYIR
- Branchement trifilar AYY
- Branchement cablat
- Racorde transformator
- Bila de masura si protecie (monofazat/trifazat)

PROIECTATA

- Linie aeriana de joasa tensiune proiectata
- Linie electrica subterana de joasa tensiune proiectata
- Firida de distributie de joasa tensiune proiectata
- Stalp special (de intindere) de joasa tensiune proiectat
- Stalp de transparent
- Cutie de bornele
- Firida de distributie si controlaza pentru pilele (FDCP)
- Firida de distributie si controlaza existenta (FDC)
- Cutie de derivatie
- Branchement monofilar TYIR proiectat
- Branchement trifilar TYIR proiectat
- Branchement cablat
- Racorde transformator
- Bila de masura si protecie (monofazat/trifazat)

DEMONTATA

- Linie aeriana de joasa tensiune demontata
- Linie electrica subterana de joasa tensiune demontata(demontata)
- Cutie de bornele de joasa tensiune
- Stalp special (de intindere) de joasa tensiune demontat
- Stalp de transparent
- Cutie de bornele
- Firida de distributie si controlaza pentru pilele (FDCP)
- Firida de distributie si controlaza existenta (FDC)
- Cutie de derivatie
- Branchement monofilar TYIR demontat
- Branchement trifilar TYIR demontat
- Branchement cablat AYY
- Branchement cablat
- Racorde transformator
- Bila de masura si protecie (monofazat/trifazat)

Legenda CPL

- **Conducta gaze naturale PEHD presiune redusa montaj subteran**
- **Conducta gaze naturale PEHD presiune medie montaj subteran**
- **Bransament gaze naturale PEHD**
- **Statie de Reglare-Masurare GN**
- **Intersectie conducta cu drum propus**

Legenda APA-CANALIZARE

- **Conducta apa satu**
- **Conducta apa Cluj**
- **Conducta canalizare satu**
- **Conducta canalizare Cluj**
- **Conducta canalizare pluviala**
- **Conducta refulare canal**

- Conducta ANIF
- Conducta transport gaze naturale

NOTĂ: Soluțiile tehnice privind organizarea și dimensionarea drumurilor, platformelor și amenajărilor aferente, cuprinse în prezentul plan, sunt conforme cu documentația „STUDIU DE FEZABILITATE PENTRU PROIECTUL - Etapa I – DRUM TRANSREGIO FELEAC TR35 – CENTURA METROPOLITANA, Etapa II – DRUM TRANSREGIO FELEAC TR35 – DRUMURI DE LEGĂTURA"

| BENEFICIAR: CNAIR SA | PROIECTANT / DESIGNER: | PROIECT TITLE: | STUDIU DE FEZABILITATE PROIECTUL - Etapa I – DRUM TRANSREGIO FELEAC TR35 – CENTURA METROPOLITANA, Etapa II – DRUM TRANSREGIO FELEAC TR35 – DRUMURI DE LEGĂTURA | | |