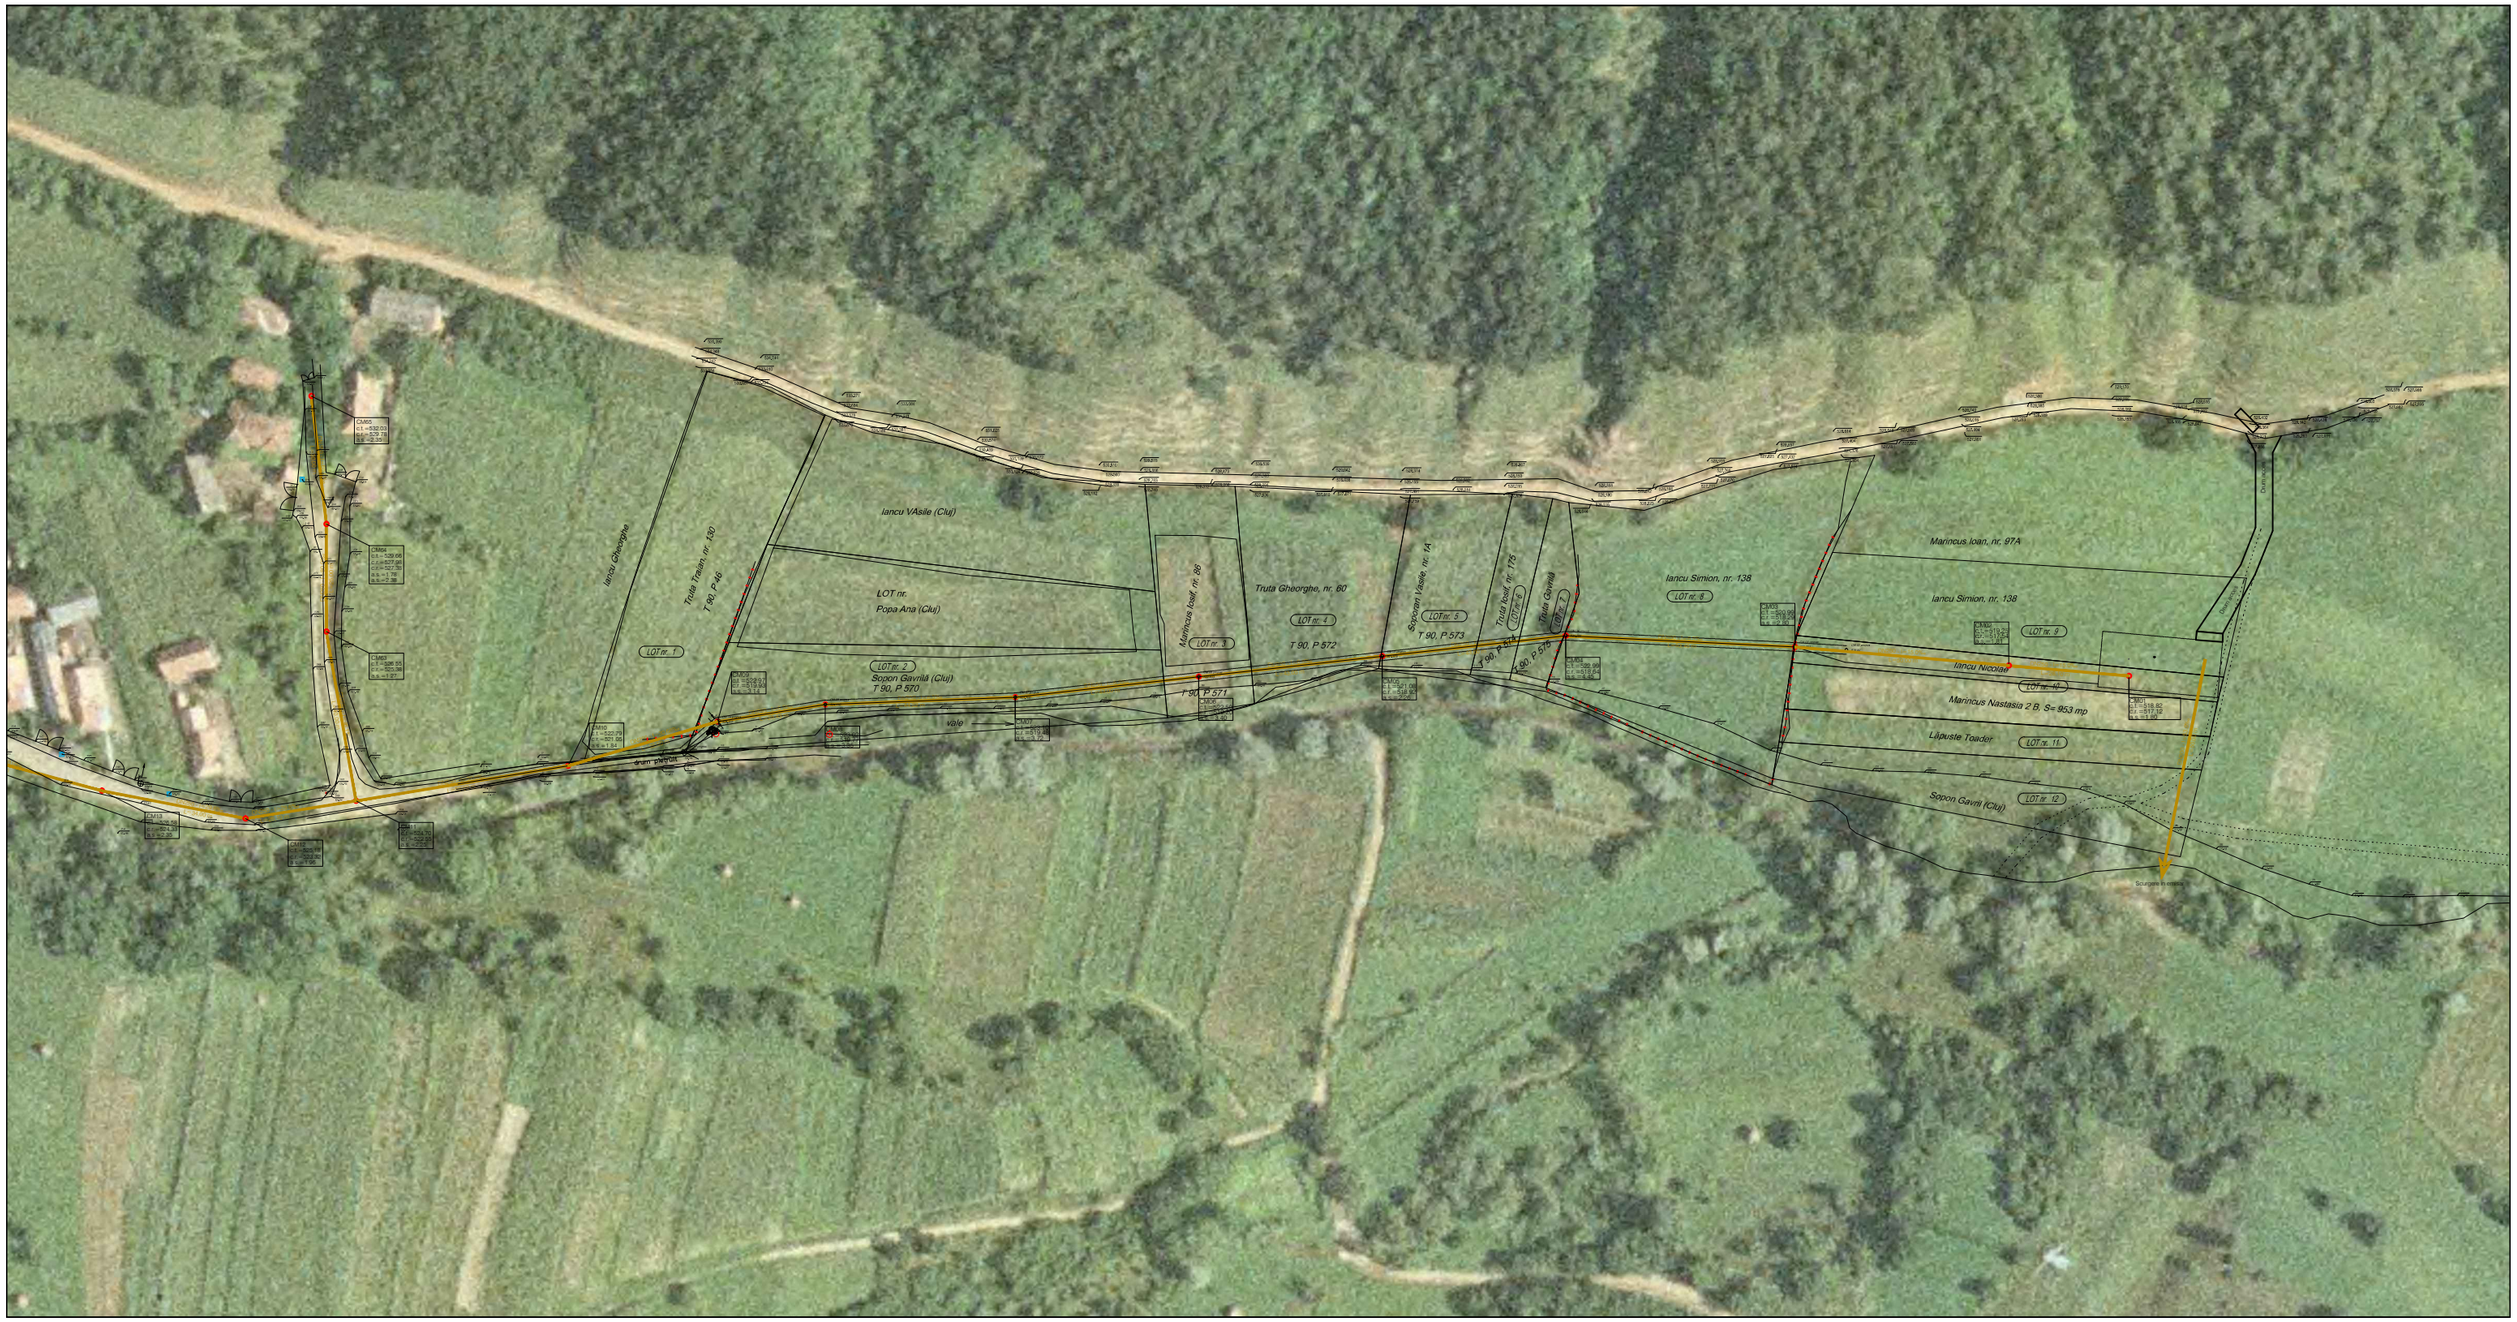
Iancu Gheorghe
Truta Traian, nr. 130
T 90, P 46
Iancu VAsile (Clu)
LOT nr.
Popa Ana (Clu)
LOT nr. 1
LOT nr. 2
Sopon Gavriliă (Clu)
T 90, P 570
Marincus Ioan, nr. 98
LOT nr. 3
Truta Gheorghe, nr. 80
LOT nr. 4
T 90, P 572
T 90, P 571
Sopon Vasile, nr. 14
LOT nr. 5
T 90, P 573
Truta Ioan, nr. 175
LOT nr. 6
T 90, P 574
Ilaut Gavriliă
LOT nr. 7
T 90, P 575
Iancu Simion, nr. 138
LOT nr. 8
Marincus Ioan, nr. 97A
Iancu Simion, nr. 138
LOT nr. 9
Iancu Nicolae
LOT nr. 10
Marincus Nastasia 2 B, S= 953 mp
Lăpuste Toador
LOT nr. 11
LOT nr. 12
Sopon Gavriliă (Clu)
Drum Comunal
drum pietruit
vale